



安徽省城设计研究总院有限公司  
ANHUI URBAN CONSTRUCTION DESIGN INSTITUTE CO., LTD

国家甲级工程设计证书编号: A134000150  
NATIONAL ARCHITECTURAL&MUNICIPAL DESIGN LICENSE NO: A134000150

合作设计单位

注意:  
1. 本图纸著作权及其他相关权益属安徽省城设计研究总院有限公司所有。未经本公司书面同意,不得复制本  
2. 本图纸应与其他相关配套设计文件统一使用。  
3. 未加盖本公司出图专用章,图纸无效。

会 签  
COORDINATION

建 筑 ARCHI.		
结 构 STRUCT.		
给 排 水 PLUMBING		
暖 通 HVAC.		
电 气 ELEC.		

注册建筑师(注册工程师)印章  
REGISTERED ARCHITECT (REGISTERED ENGINEER) STAMP

项目编号 PROJECT No.	2317043
建设单位 CLIENT	中煤第三建设集团(怀远) 园林绿化建设有限公司
项目名称 PROJECT	榴城公园景观设计
子项名称 SUB-ITEM	


出图专用章  
STAMP FOR ISSUE

审 定 APPROVED BY		
审 核 EXAMINED BY		
项目负责人 CAPTAIN		
方案设计人 SCHEMATIC DESIGN		
专业负责人 CHIEF ENGR.		
校 对 CHECKED BY		
设 计 DESIGNED BY		
制 图 DRAWN BY		

图 名:  
DRAWING TITLE


骑行雕塑意向图

日 期 DATE	2017年6月
比 例 SCALE	见图
设计阶段 DESIGN STATUS	施工图
专业及类别 DISCIPLINE TYPE	景 施
版 次 EDITION NO.	第1版
图号 DRAWING No.	JS-40
总张数 PIECES	

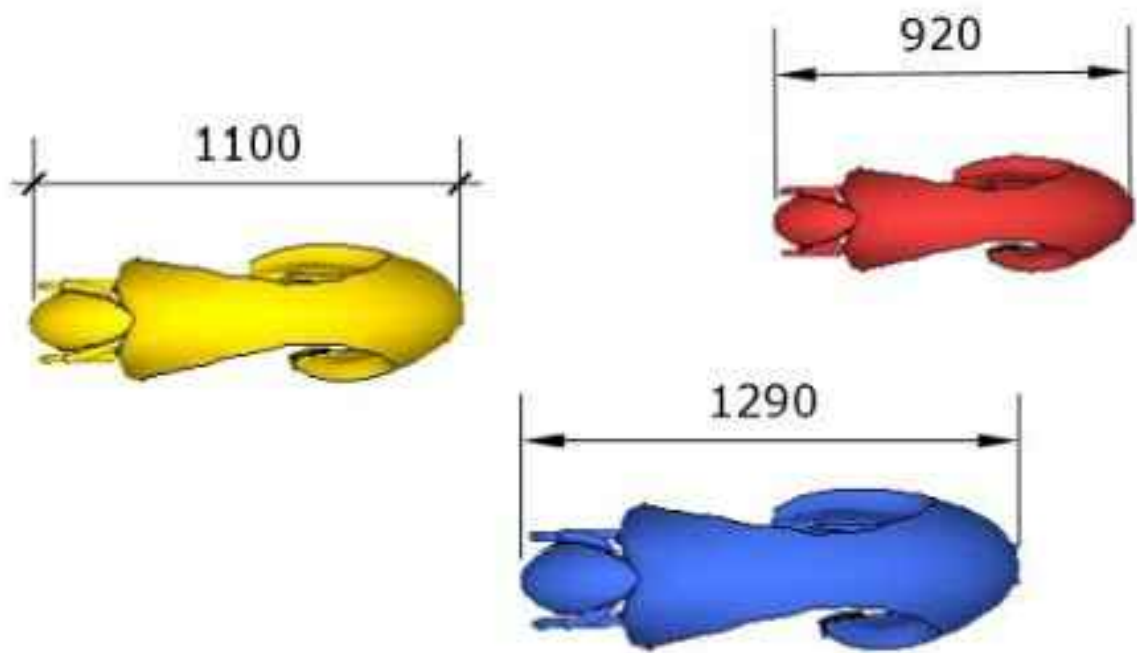


① 骑行雕塑平面图 1:30


说明: 1、骑行雕塑由专业雕塑公司制作、安装;  
2、雕塑由5厚钢板制成,一体成型,内刷红丹,分别外喷红、黄、三色氟碳漆蓝。

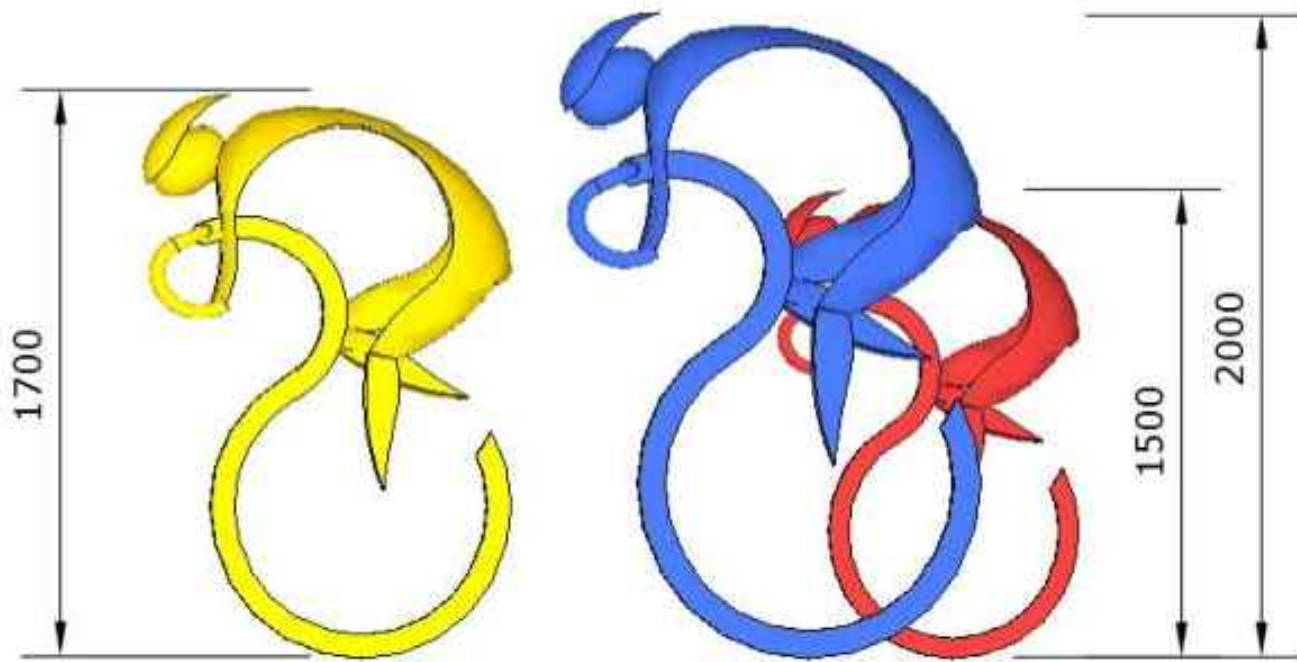


② 骑行雕塑立面图 1:30

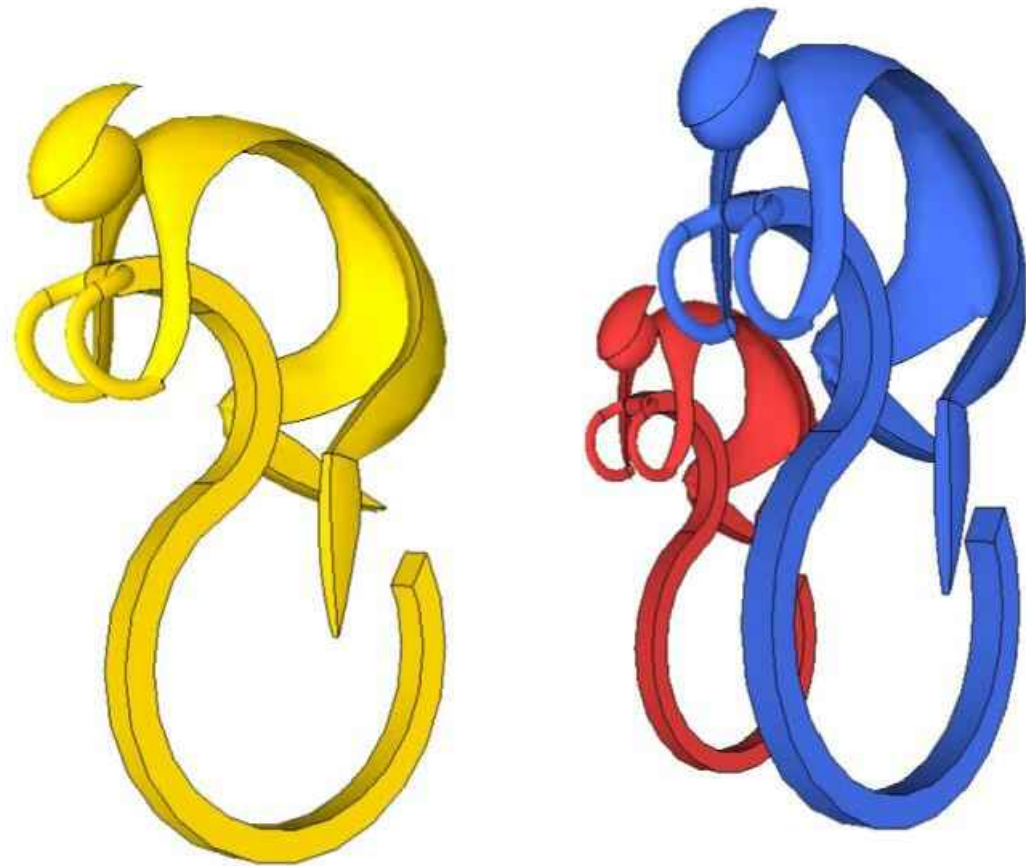

③ 骑行雕塑透视图

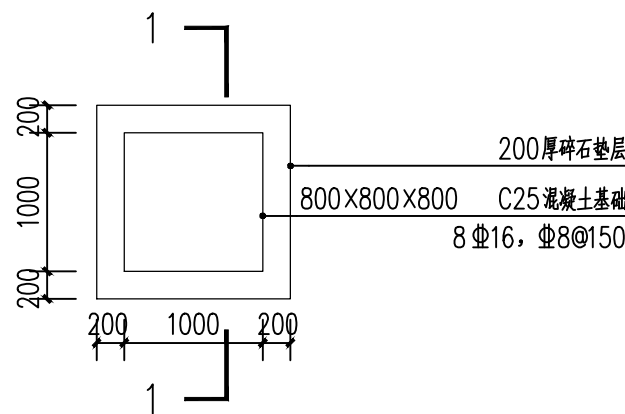

④ 骑行雕塑基础平面图 1:50

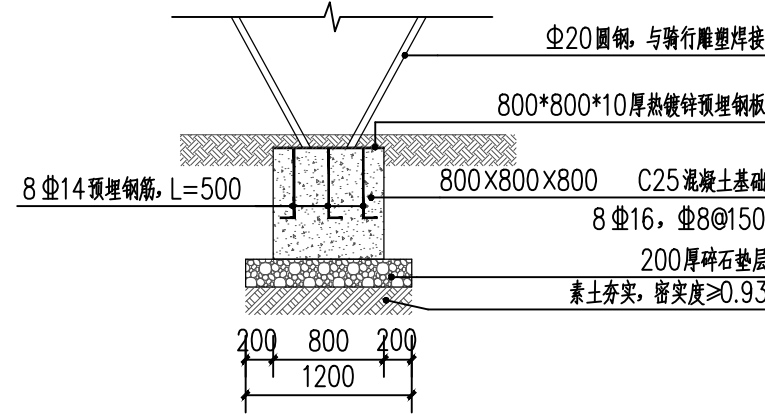

⑤ 1-1 1:50