



国家甲级工程设计证书编号: A134000150
NATIONAL ARCHITECTURAL&MUNICIPAL DESIGN LICENSE NO: A13400015

合作设计单位

注意：

1. 本图纸著作权及其他相关权益属安徽省城建设计研究总院有限公司所有。未经本公司书面同意, 不得复制本
2. 本图纸应与其他相关配套设计文件统一使用。
3. 未加盖本公司出图专用章, 图纸无效。

会 签
COORDINATION

建	筑
ARCHI.	
结	构
STRUCT.	
给	排 水
PLUMBING	
暖	通
HVAC.	
电	气
ELEC	

注册建筑师(注册工程师)印章
REGISTERED ARCHITECT (REGISTERED ENGINEER) STAMP

项目编号
PROJECT No.

建设单位 CLIENT	中煤第三建设集团（怀远） 园林绿化建设有限公司
----------------	----------------------------

项目名称 PROJECT	榴城公园景观设计
-----------------	----------

子项名称 SUB-ITEM	
------------------	--

出图专用章
STAMP FOR ISSUE

审 定
APPROVED BY

审 核
E*AMINED BY

项目负责人
CAPTAIN

SCHEMATIC DESIGN
专业负责人

专业负责人 CHIEF ENGR.	
校 对	

校 核 人	校 对 人
CHECKED	BY
设 计	计

DESIGNED BY
制 冬
DRAWN BY

图	名
---	---

DRAWING TITLE

东人口本平台详图2


日期

比	例
SCALE	


设计阶段	DESIGN STATUS
专业及范围	SPECIALTY AND SCOPE

专业及类別	DISCIPLINE&TYPE
版次	


EDITION NO. _____

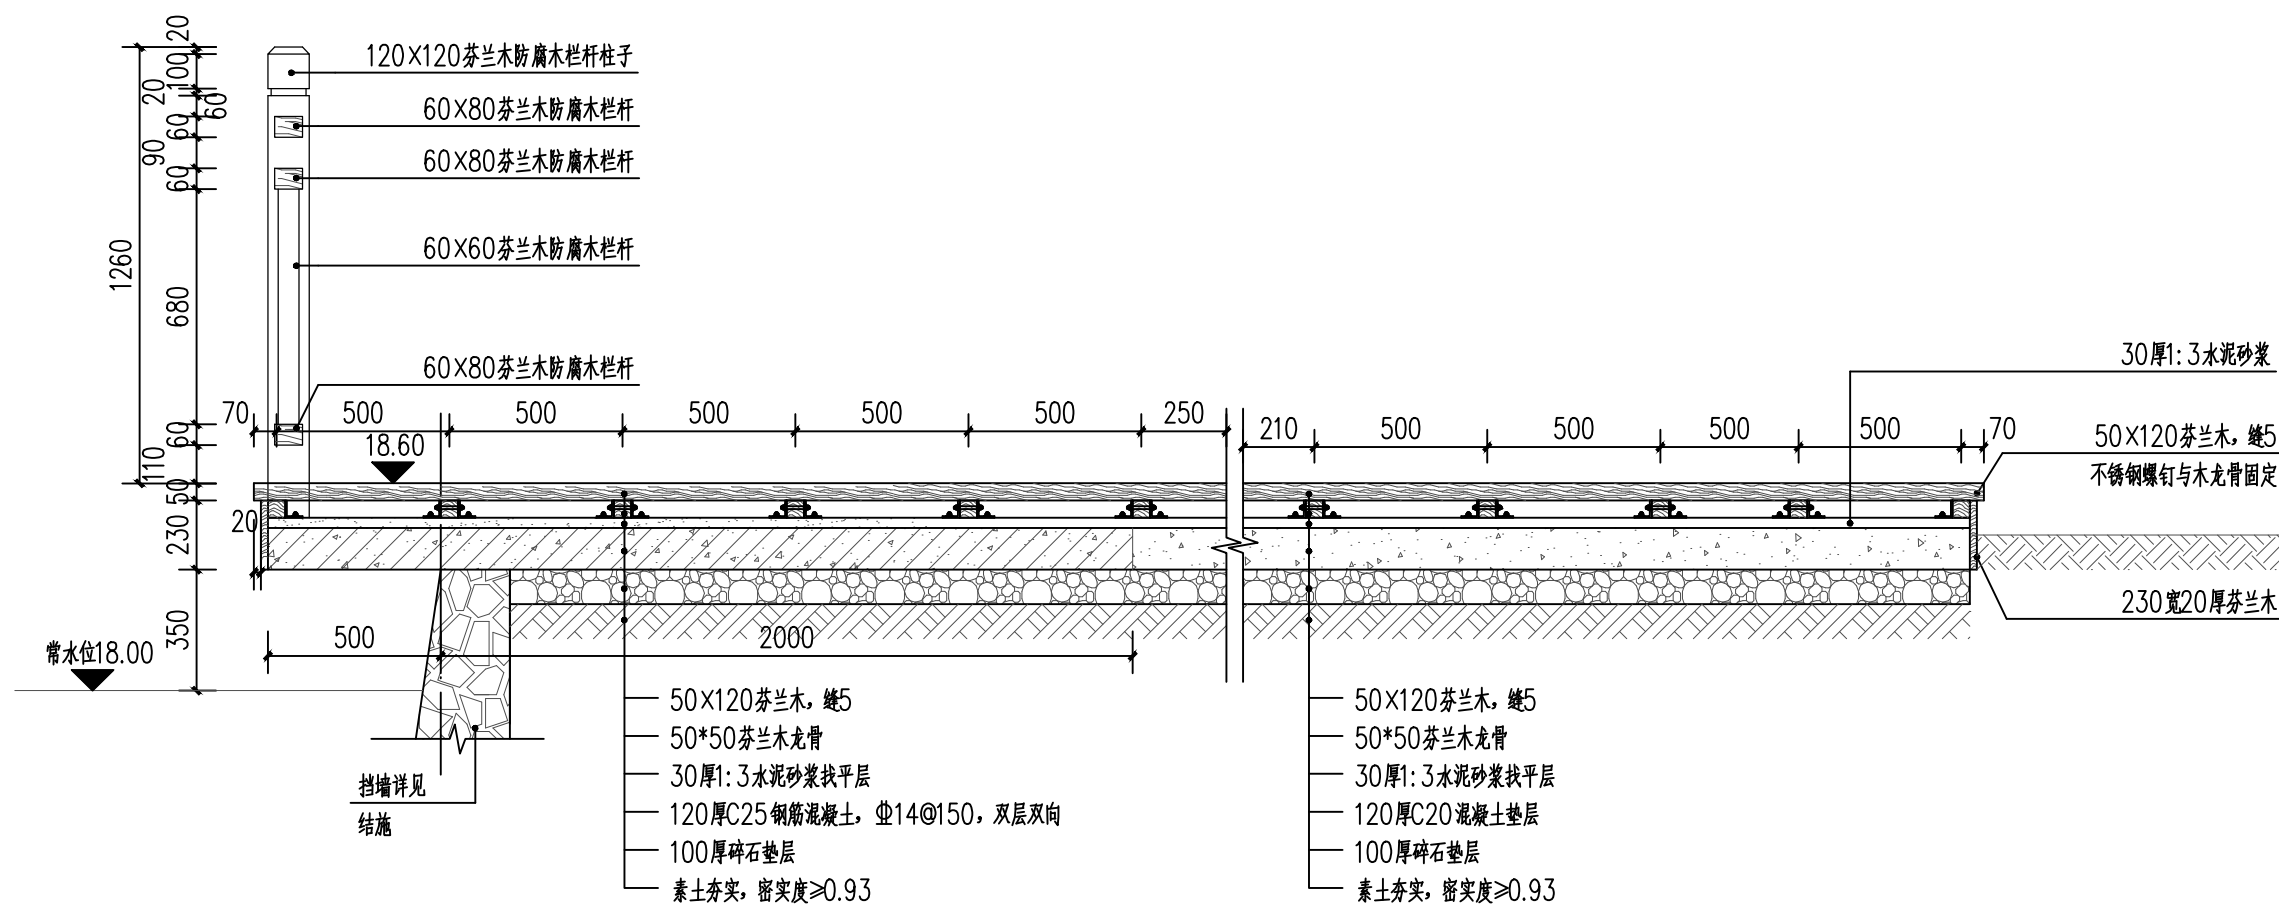


① 1-1 剖面图 1:20

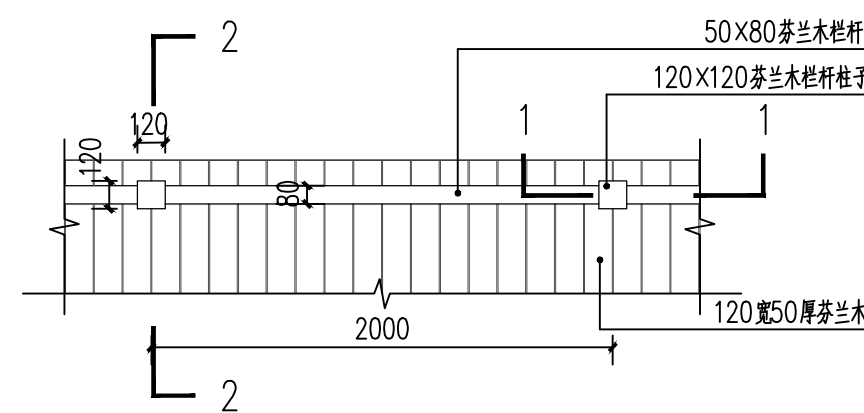


② 栏杆平面图 1:30

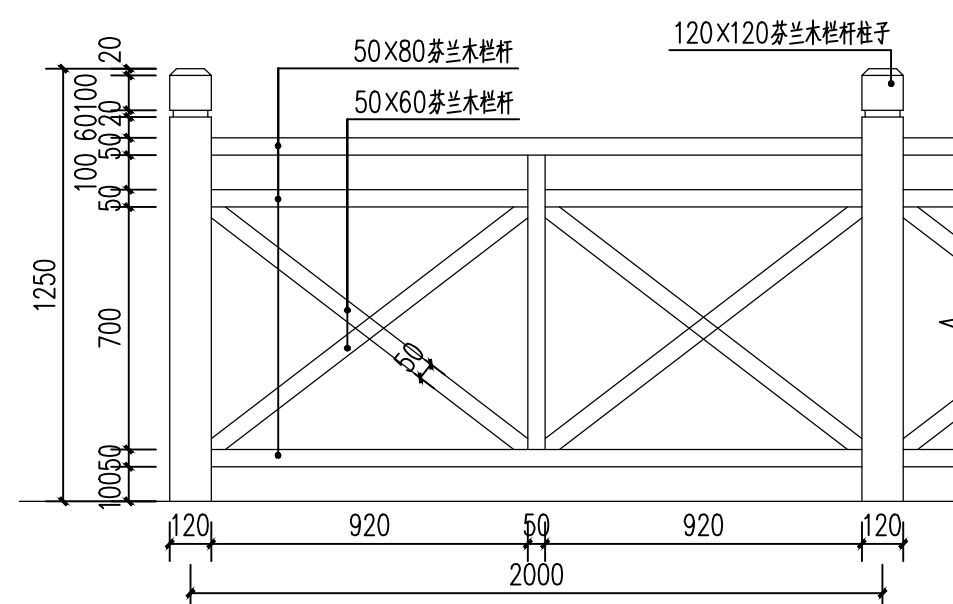

③ 栏杆立面图 1:20

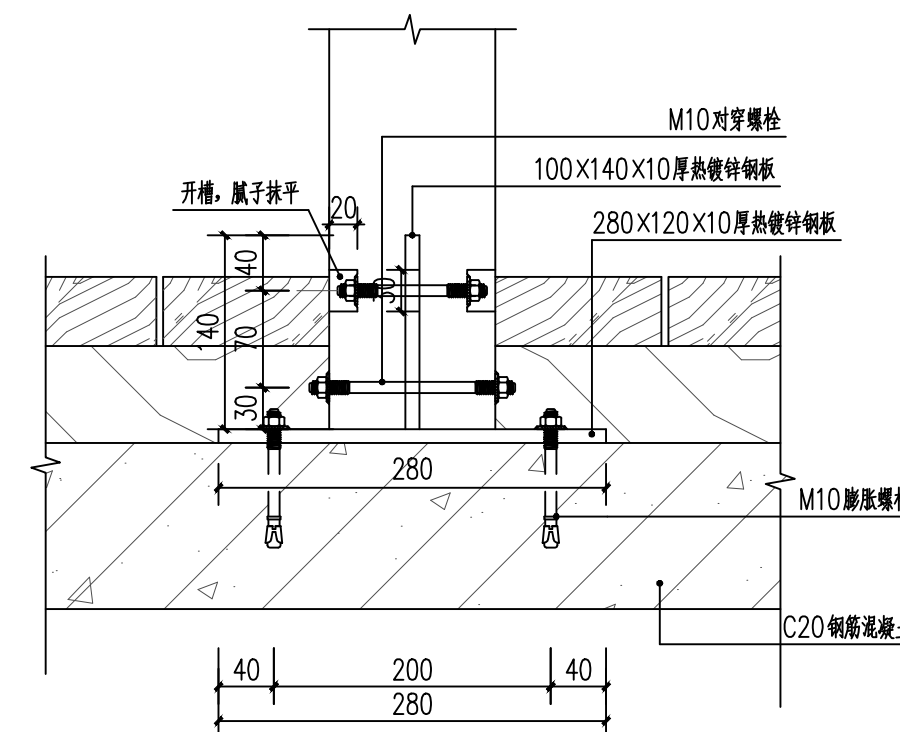

④ 1-1 剖面图 1:5

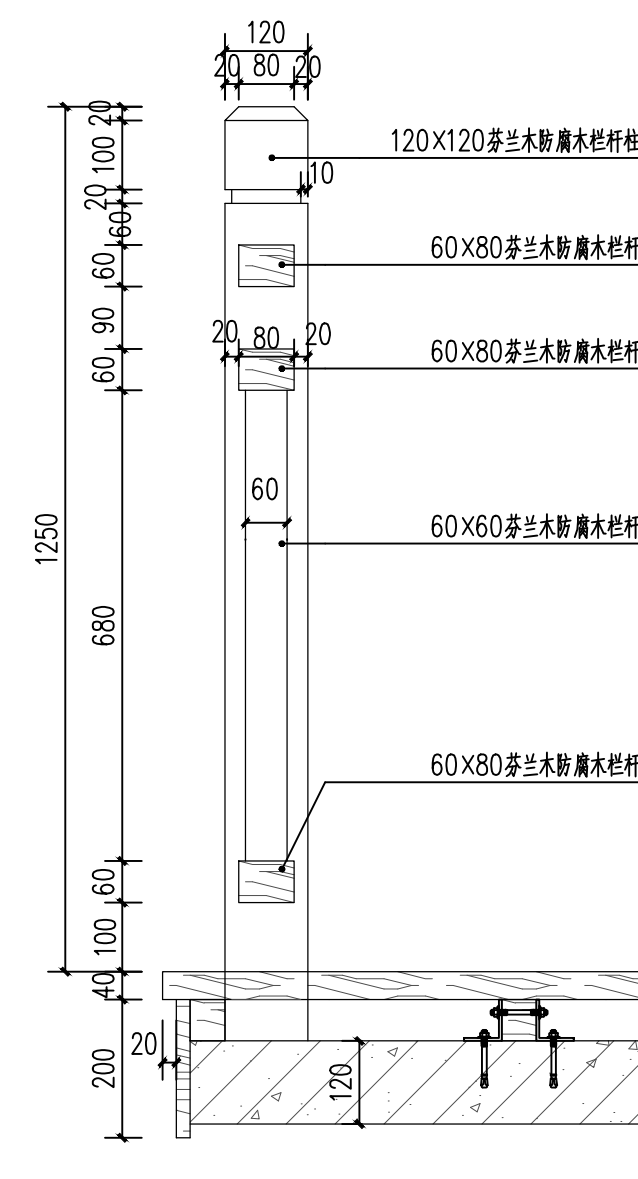

⑤ 2-2剖面图 1:10

审 定 APPROVED BY		
审 核 EXAMINED BY		
项目负责人 CAPTAIN		
方案设计人 SCHEMATIC DESIGN		
专业负责人 CHIEF ENGR.		
校 对 CHECKED BY		
设 计 DESIGNED BY		
制 图 DRAWN BY		

图 名:		DRAWING TITLE	
东入口木平台详图2			
日 期 DATE		2017年6月	
比 例 SCALE		见图	
设计阶段 DESIGN STATUS		施工图	
专业及类别 DISCIPLINE/TYPE		景 施	图号 JS-22
版 次 EDITION No.		第1版	总张数 PIECES