



安徽省城建设计研究总院有限公司
ANHUI URBAN CONSTRUCTION DESIGN INSTITUTE CO., LTD

国家甲级工程设计证书编号: A134000150
NATIONAL ARCHITECTURAL&MUNICIPAL DESIGN LICENSE NO: A134000150

合作设计单位

注意:

1. 本图纸著作权及其他相关权益属安徽省城建设计研究总院有限公司所有。未经本公司书面同意, 不得复制本
2. 本图纸应与其他相关配套设计文件统一使用。
3. 未加盖本公司出图专用章, 图纸无效。

会 签

COORDINATION

建 筑		
ARCHI.		
结 构		
STRUCT.		
给 排 水		
PLUMBING		
暖 通		
HVAC.		
电 气		
ELEC.		

注册建筑师(注册工程师)印章
REGISTERED ARCHITECT (REGISTERED ENGINEER) STAMP

项目编号	2317043
PROJECT No.	
建设单位	中煤第三建设集团(怀远)
CLIENT	园林绿化建设有限公司
项目名称	怀远县榴城公园施工图设计
PROJECT	
子项名称	
SUB-ITEM	


出图专用章
STAMP FOR ISSUE

审 定		
APPROVED BY		
审 核		
EXAMINED BY		
项目负责人		
CAPTAIN		
方案设计人		
SCHEMATIC DESIGN		
专业负责人		
CHIEF ENGR.		
校 对		
CHECKED BY		
设 计		
DESIGNED BY		
制 图		
DRAWN BY		


图 名:
DRAWING TITLE

木栈道1详图


日 期	2017年6月
DATE	
比 例	见 图
SCALE	
设计阶段	施工图
DESIGN STATUS	
专业及类别	景 施
DISCIPLINE TYPE	图号 JS-4
版 次	第1版
EDITION NO.	总张数
	PIECES

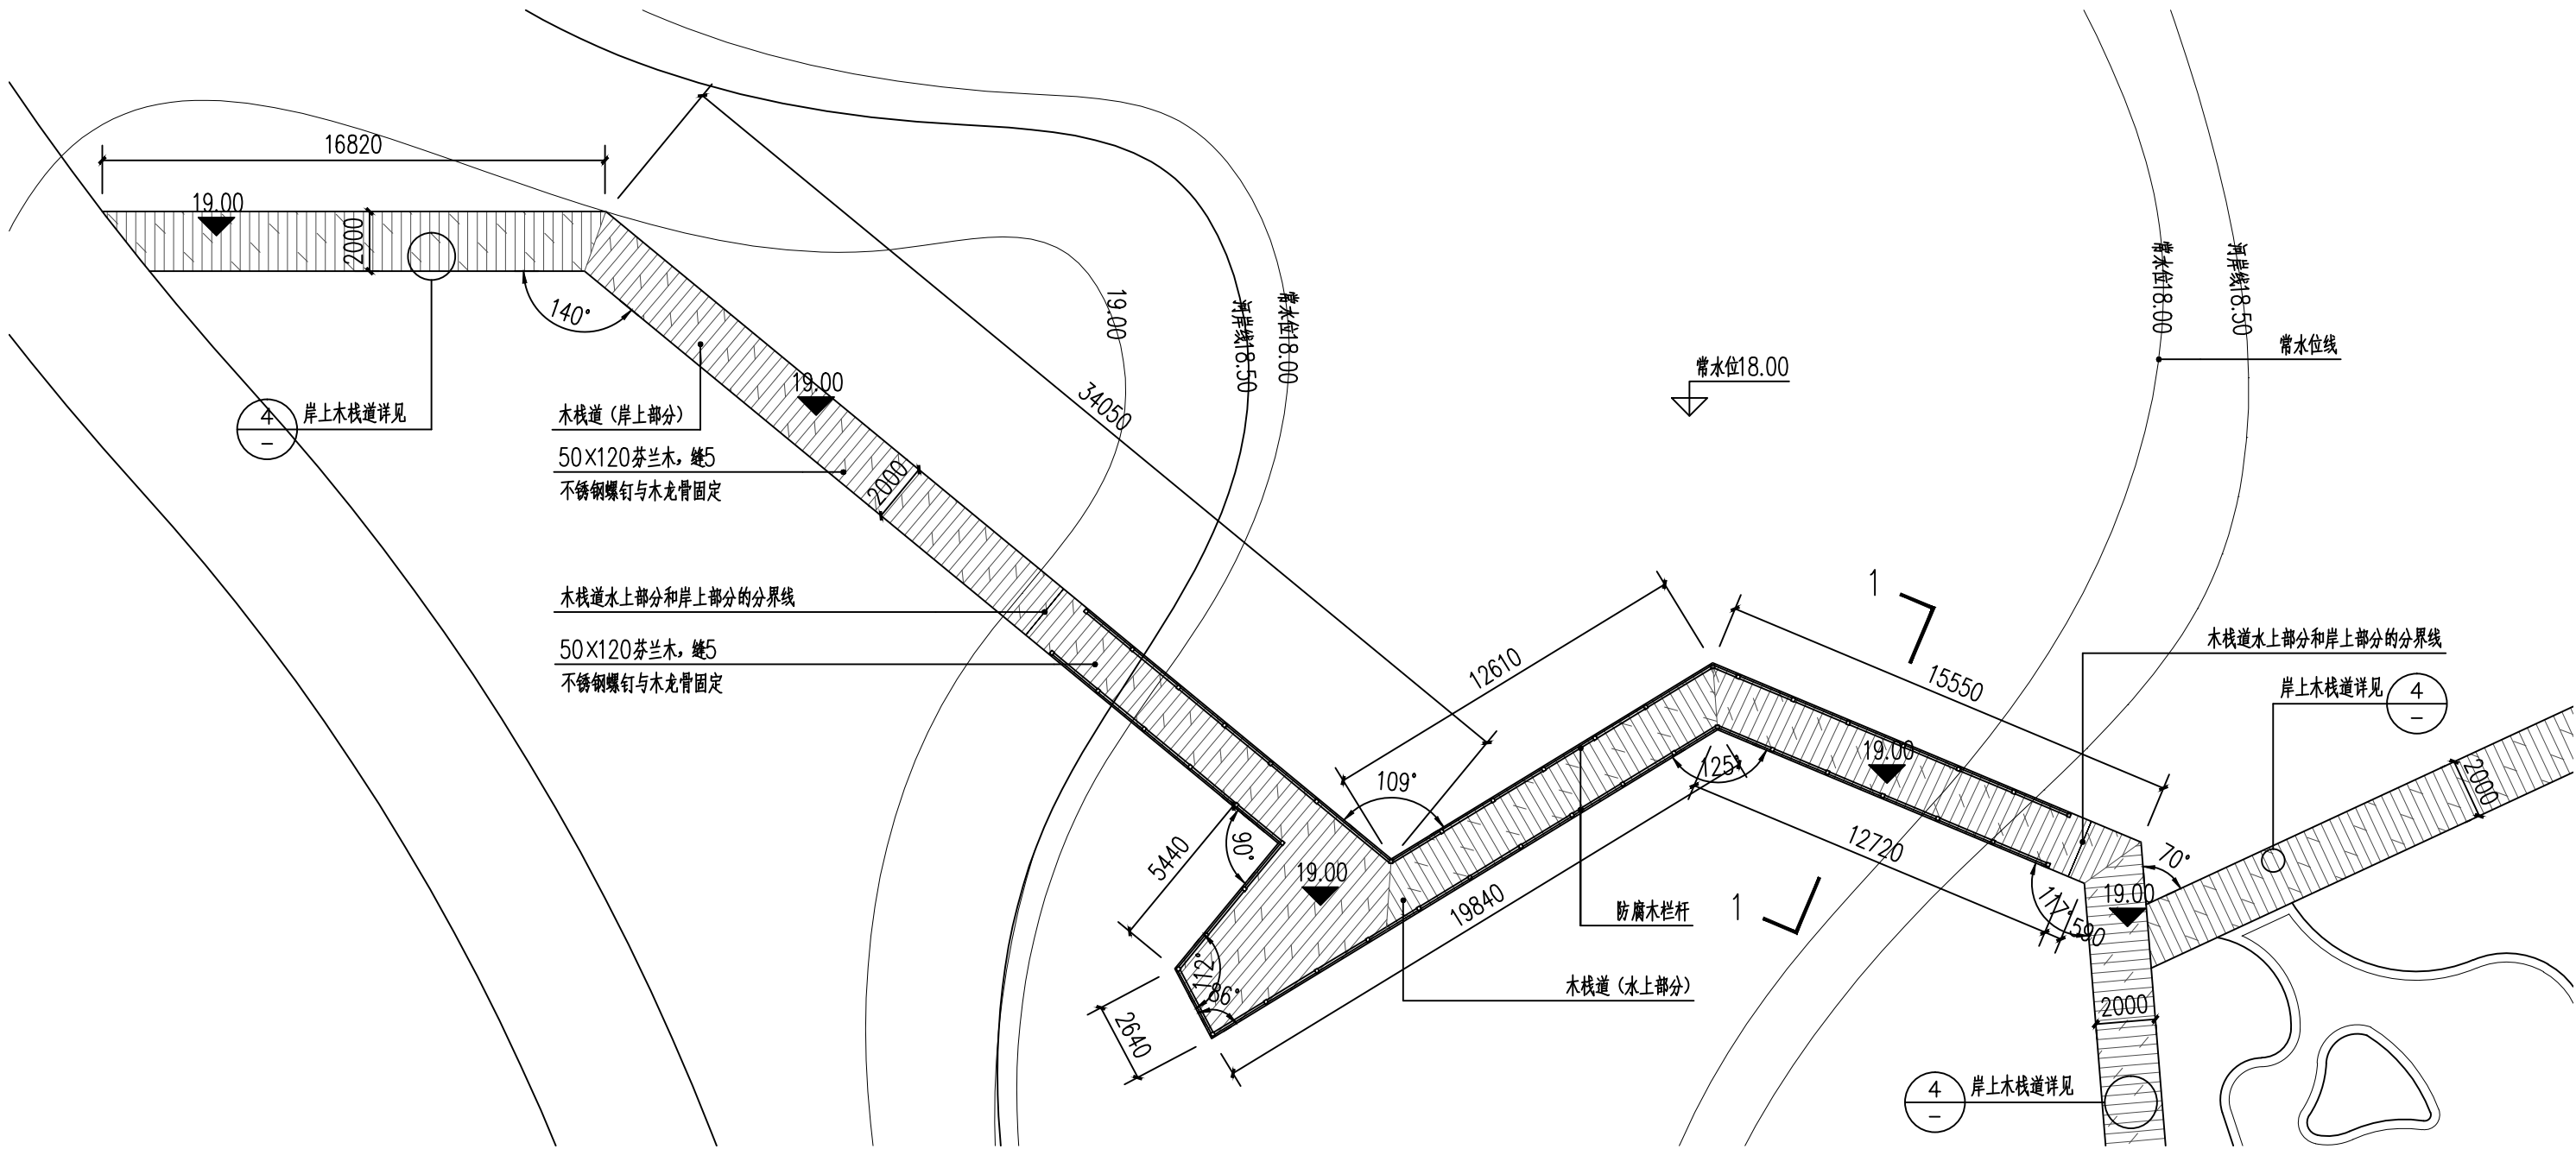


1 木栈道1平面图 1:200

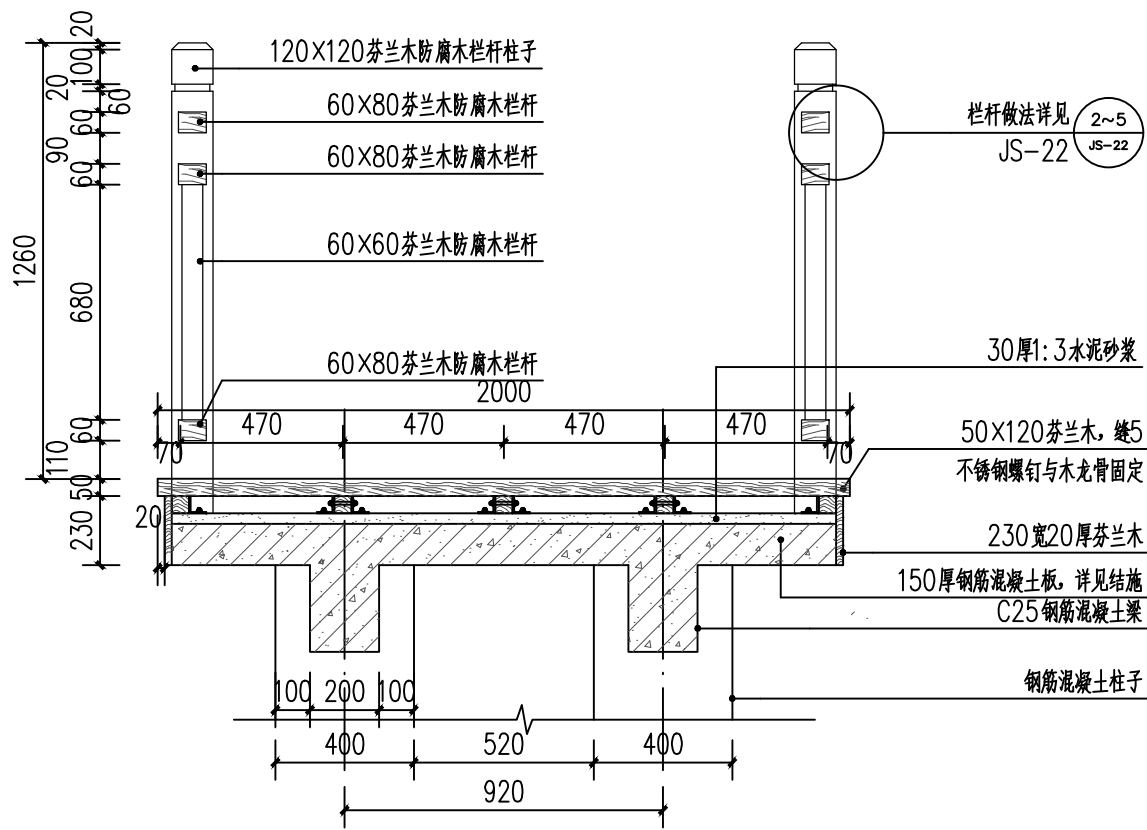

2 1-1剖面图 1:20

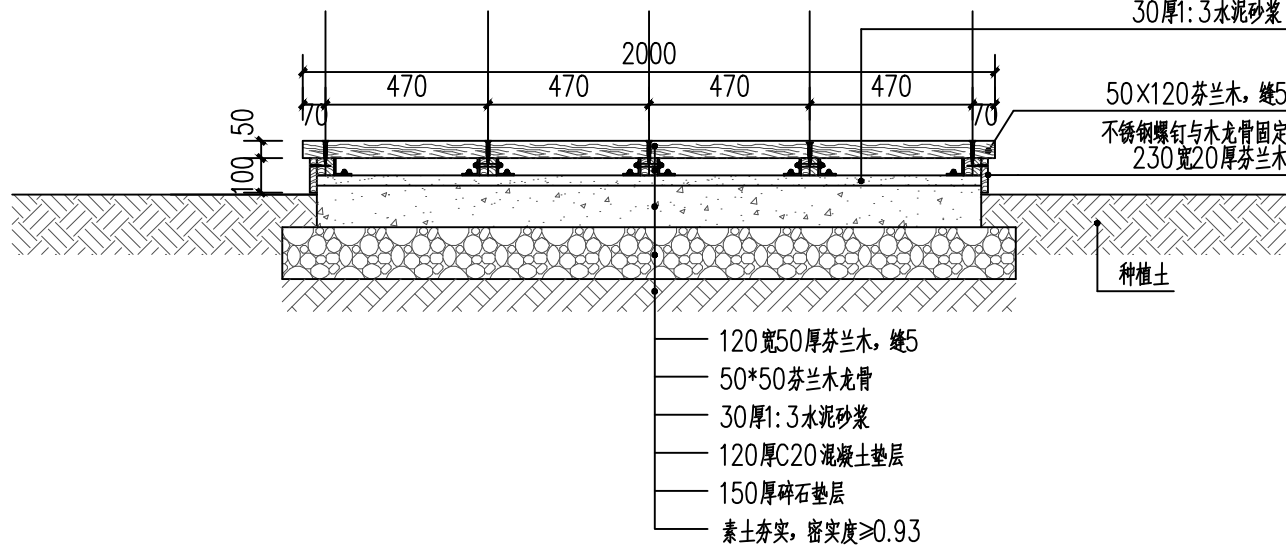

3 岸上木栈道做法详图 1:20

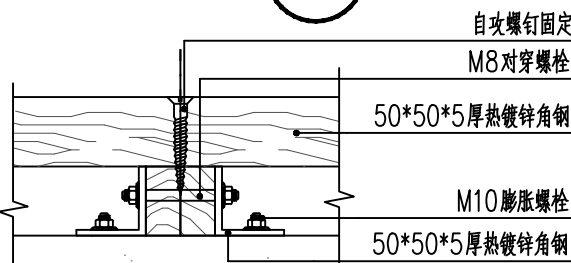

4 防腐木连接大样 1:5