



国家甲级工程设计证书编号: A134000150
NATIONAL ARCHITECTURAL&MUNICIPAL DESIGN LICENSE NO: A13400015

合作设计单位

注意：

1. 本图纸著作权及其他相关权益属安徽省城建设计研究总院有限公司所有。未经本公司书面同意, 不得复制本
2. 本图纸应与其他相关配套设计文件统一使用。
3. 未加盖本公司出图专用章, 图纸无效。

会 签
COORDINATION

建	ARCHI.	筑
结	STRUCT.	构
给	PLUMBING	排水
暖	HVAC.	通
电	ELEC	气

注册建筑师(注册工程师)印章
REGISTERED ARCHITECT (REGISTERED ENGINEER) STAMP

项目编号 PROJECT No.	2317043
建设单位 CLIENT	中煤第三建设集团（怀远） 园林绿化建设有限公司
项目名称 PROJECT	榴城公园景观设计
子项名称 SUB-ITEM	

出图专用章
STAMP FOR ISSUE

審 定

APPROVED BY
审 核

项目负责人

CAPTAIN
方案设计人

专业负责人

CHIEF ENGR.	
校 对	

CHECKED BY	设计
------------	----

DESIGNED BY	
制	图

DRAWN	BY
	

图 名:
DRAWING TITLE

节点8景墙3详图


日 期	2017年6月
-----	---------

DATE	
比 例	见图


设计阶段	施工图
------	-----

DESIGN STATUS			
专业及类别	暑 施	图号	JS-25


版次 EDITION NO.	第1版	总张数 SHEETS
-------------------	-----	---------------

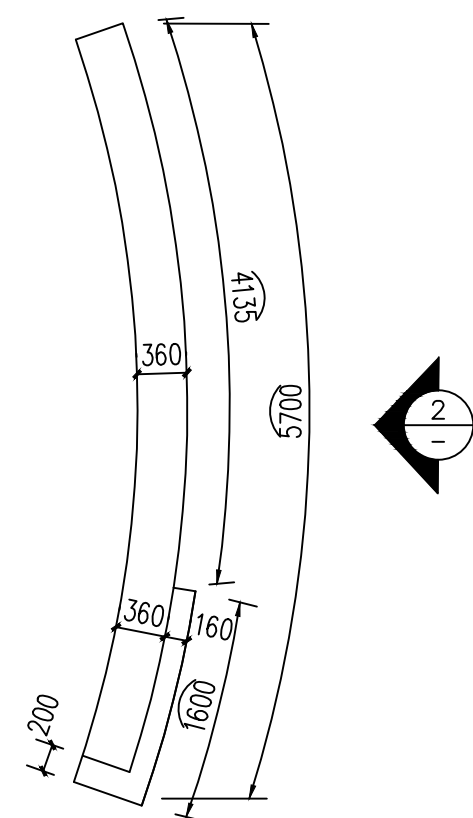


① 节点8景墙3平面图 1:20

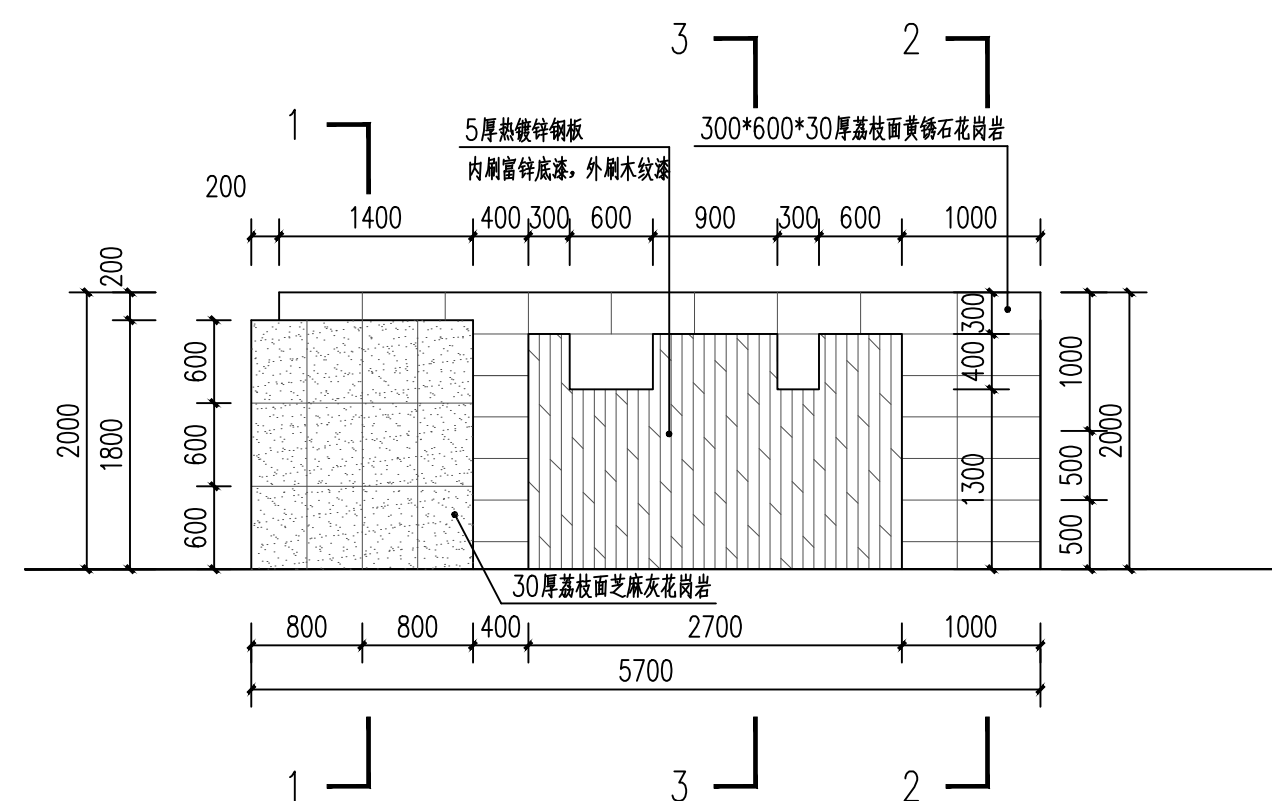


② 节点8景墙3立面图 1:20

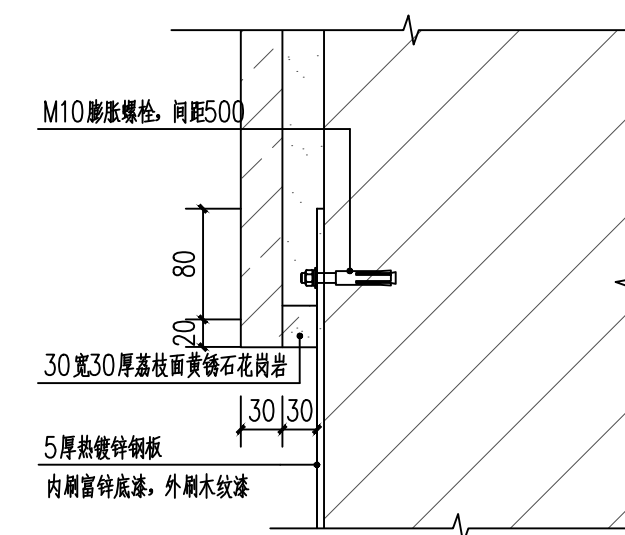


⑥ 细部大样 1:5

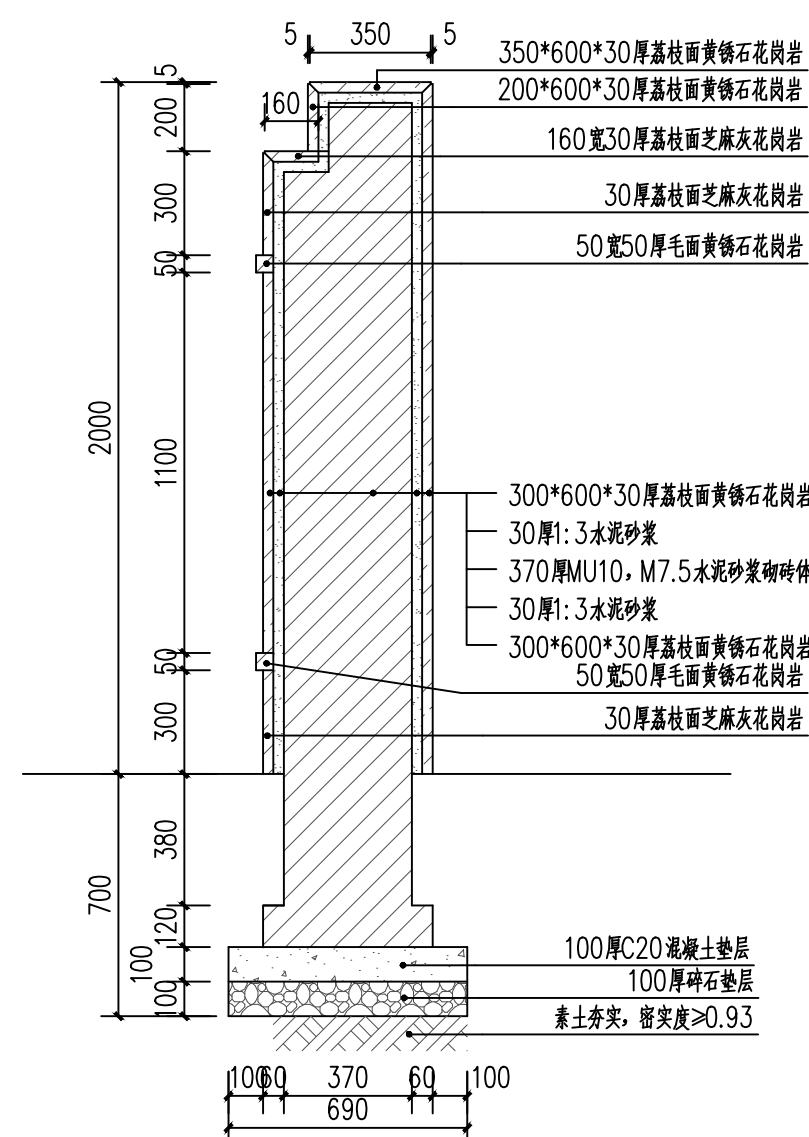

③ 1-1 剖面图 1:20

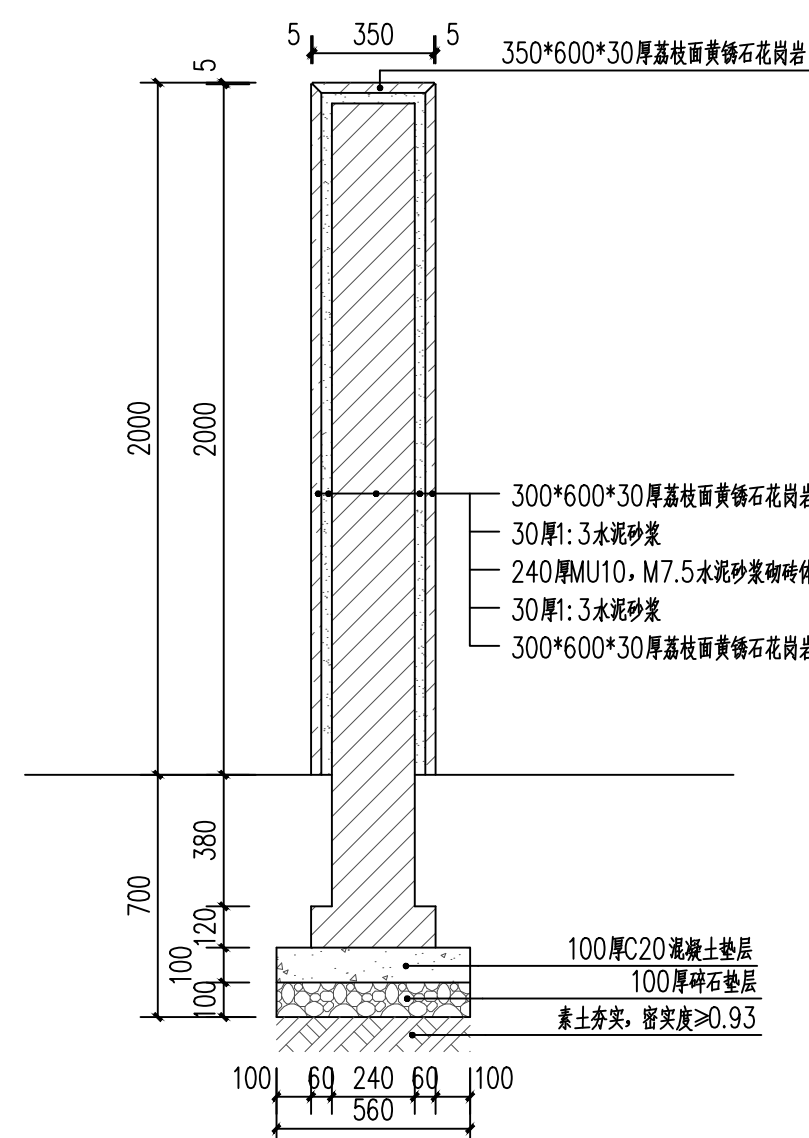

④ 2-2 剖面图 1:20

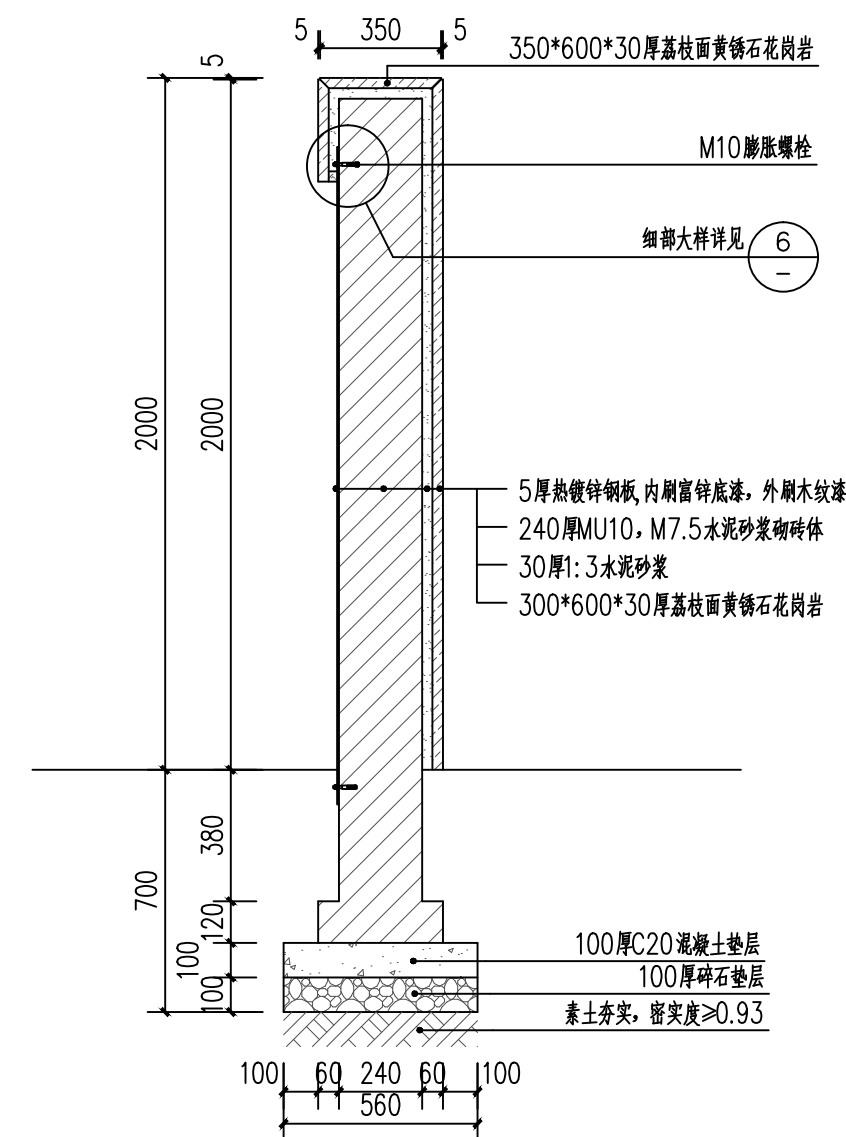

5 3-3剖面图 1:20