



国家甲级工程设计证书编号: A134000150
NATIONAL ARCHITECTURAL&MUNICIPAL DESIGN LICENSE NO: A13400015

合作设计单位

注意：

1. 本图纸著作权及其他相关权益属安徽省城建设计研究总院有限公司所有。未经本公司书面同意, 不得复制本
2. 本图纸应与其他相关配套设计文件统一使用。
3. 未加盖本公司出图专用章, 图纸无效。

会 签
COORDINATION

建	ARCHI.	筑
结	STRUCT.	构
给	PLUMBING	排水
暖	HVAC.	通
电	ELEC	气

注册建筑师(注册工程师)印章
REGISTERED ARCHITECT (REGISTERED ENGINEER) STAMP

项目编号 PROJECT No.	2317043
建设单位 CLIENT	中煤第三建设集团（怀远） 园林绿化建设有限公司
项目名称 PROJECT	榴城公园景观设计
子项名称 SUB-ITEM	


出图专用章
STAMP FOR ISSUE

审 定	APPROVED BY
审 核	EXAMINED BY
项目负责人	CAPTAIN
方案设计人	SCHEMATIC DESIGN
专业负责人	CHIEF ENGR.
校 对	CHECKED BY
设 计	DESIGNED BY
制 图	DRAWN BY


图 名:
DRAWING TITLE

南入口锥形雕塑详图


日期 DATE	2017年6月		
比例 SCALE	见图		
设计阶段 DESIGN STATUS	施工图		
专业及类别 DISCIPLINE TYPE	景 施	图 号 DRAWING NO.	JS-7
版 次 EDITION NO.	第1版	总张数 PIECES	

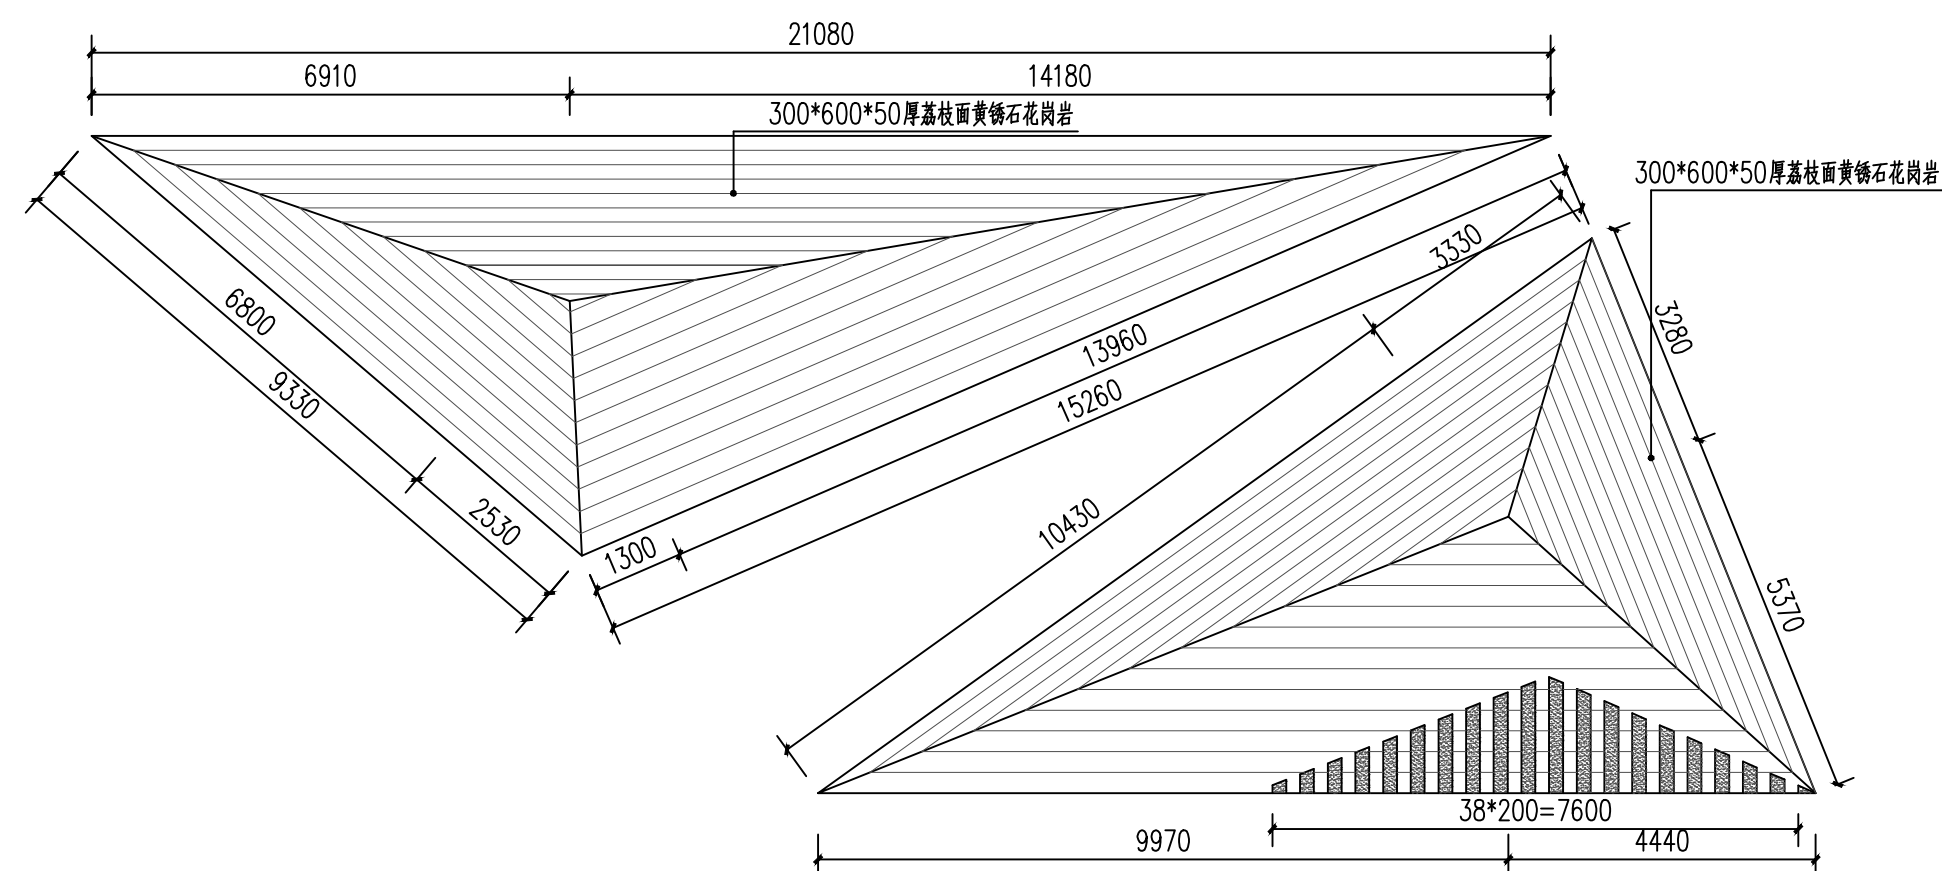


① 锥形雕塑平面图 1:20

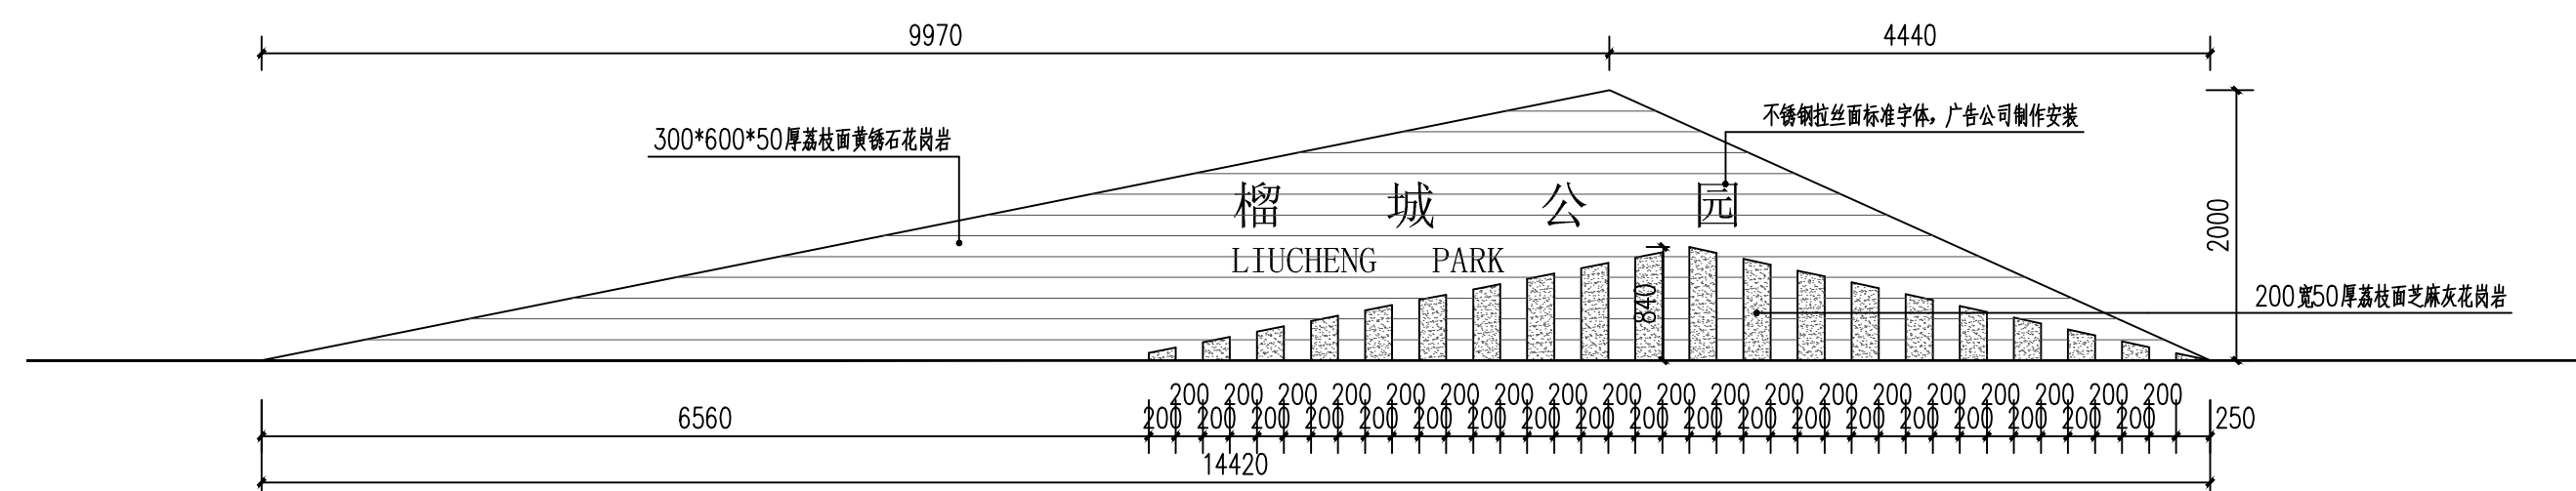

② 锥形雕塑立面1 1:50

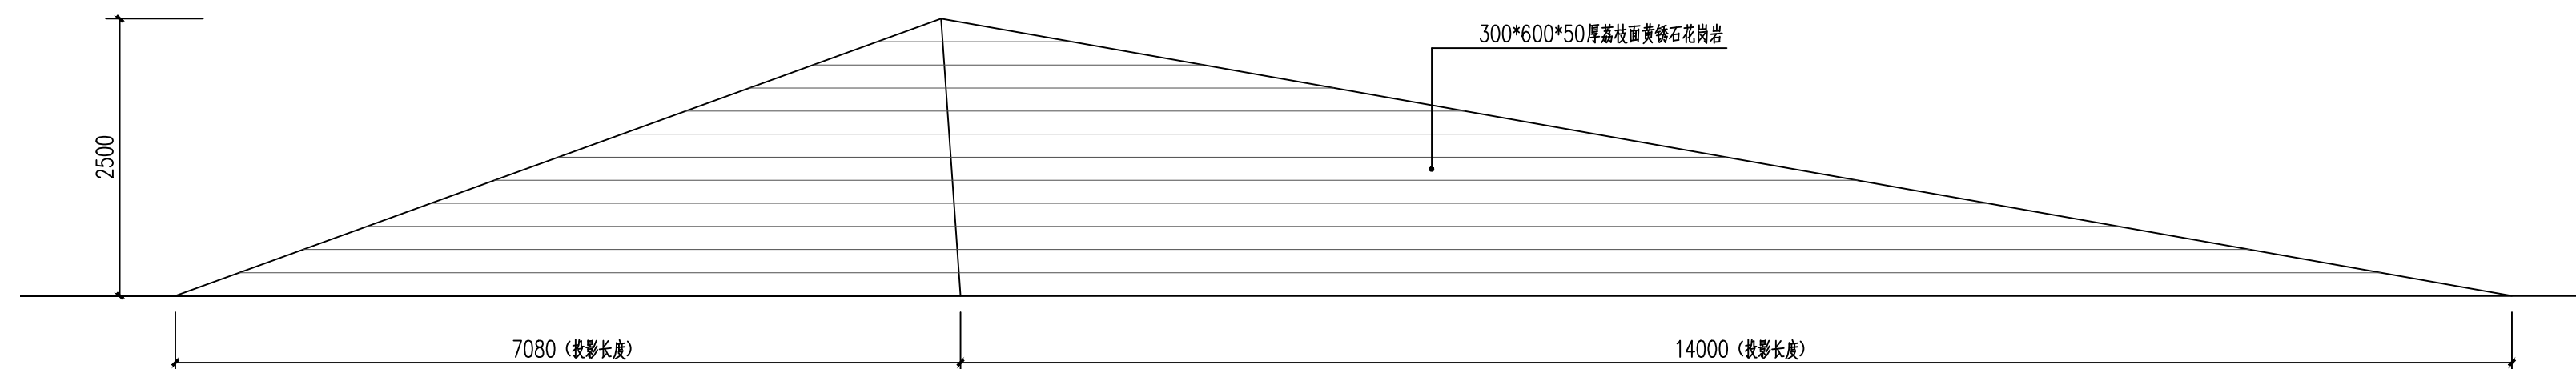

③ 锥形雕塑立面2 1:50

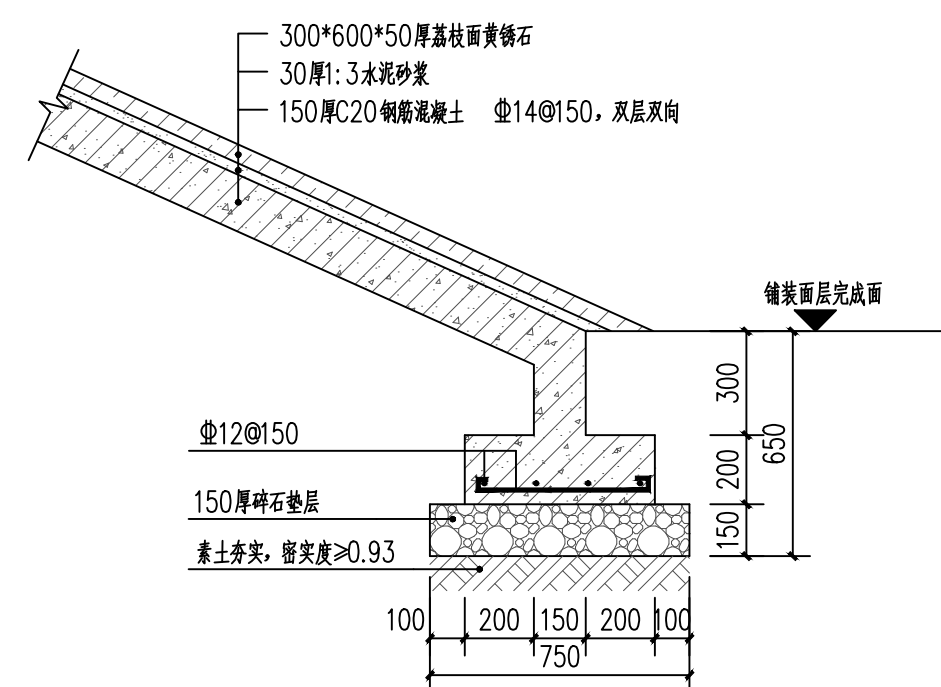

4 锥形雕塑做法详图 1:20