




节点7景墙平面图 1:50

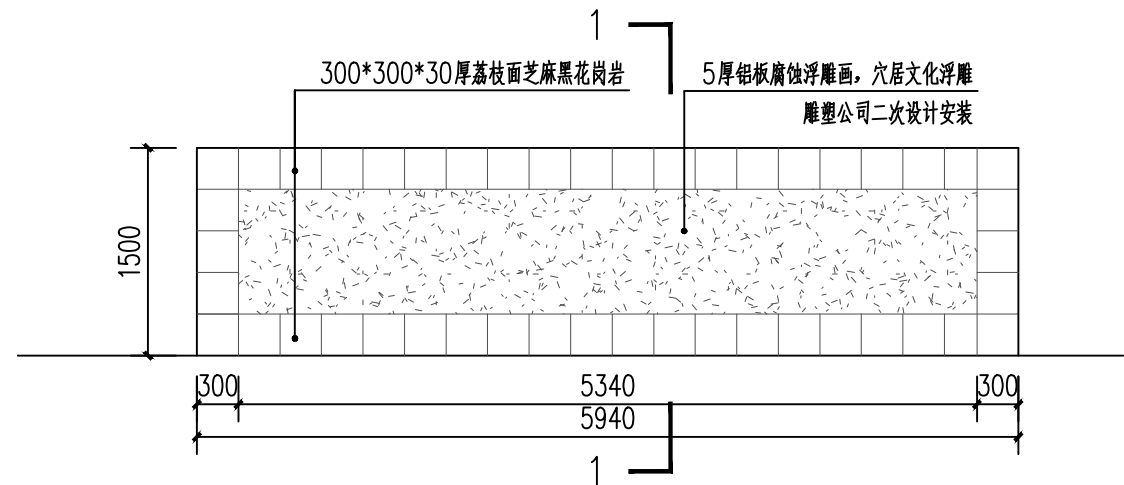


节点7景墙1正立面图 1:50

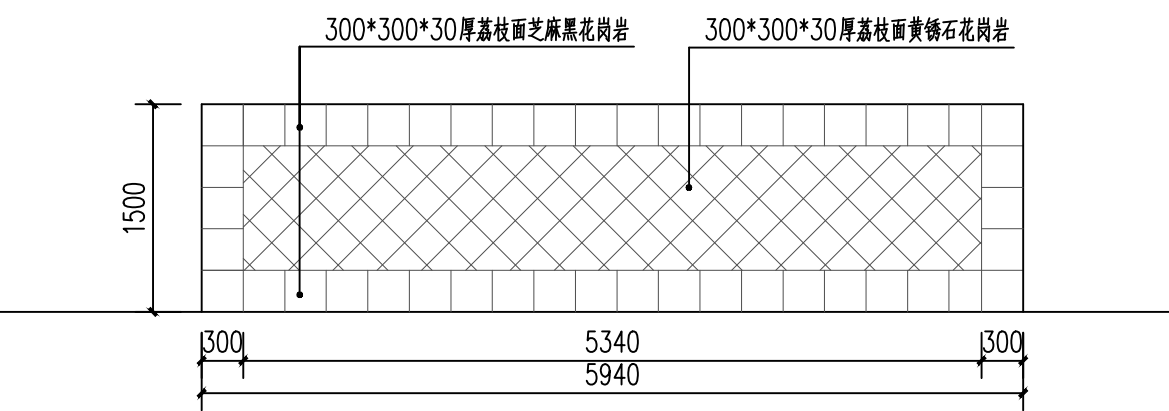


节点7景墙1背立面图 1:50

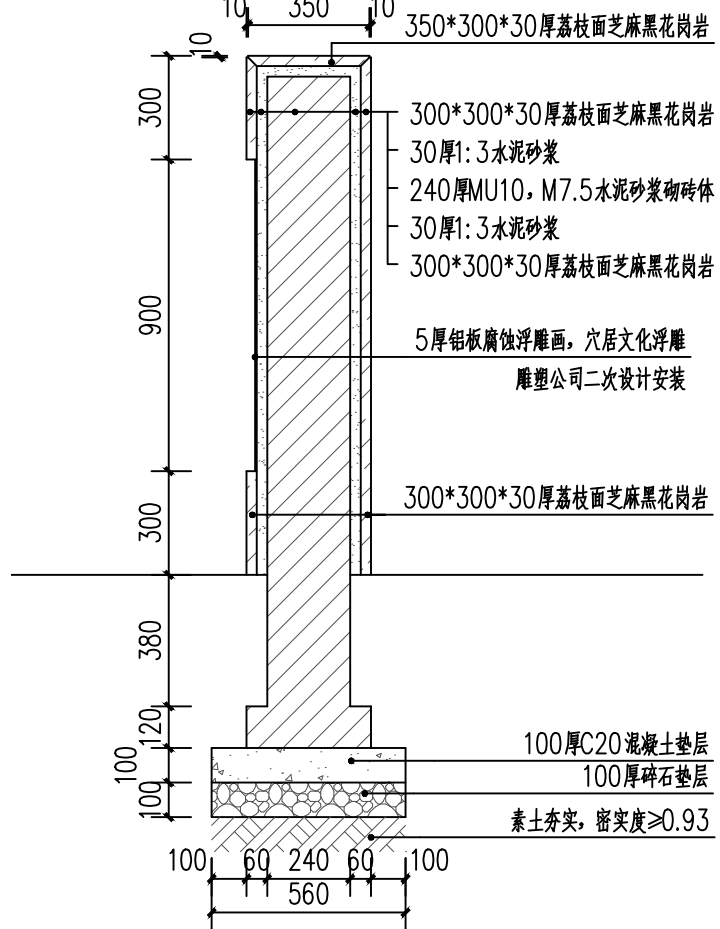


1-1剖面图 1:20

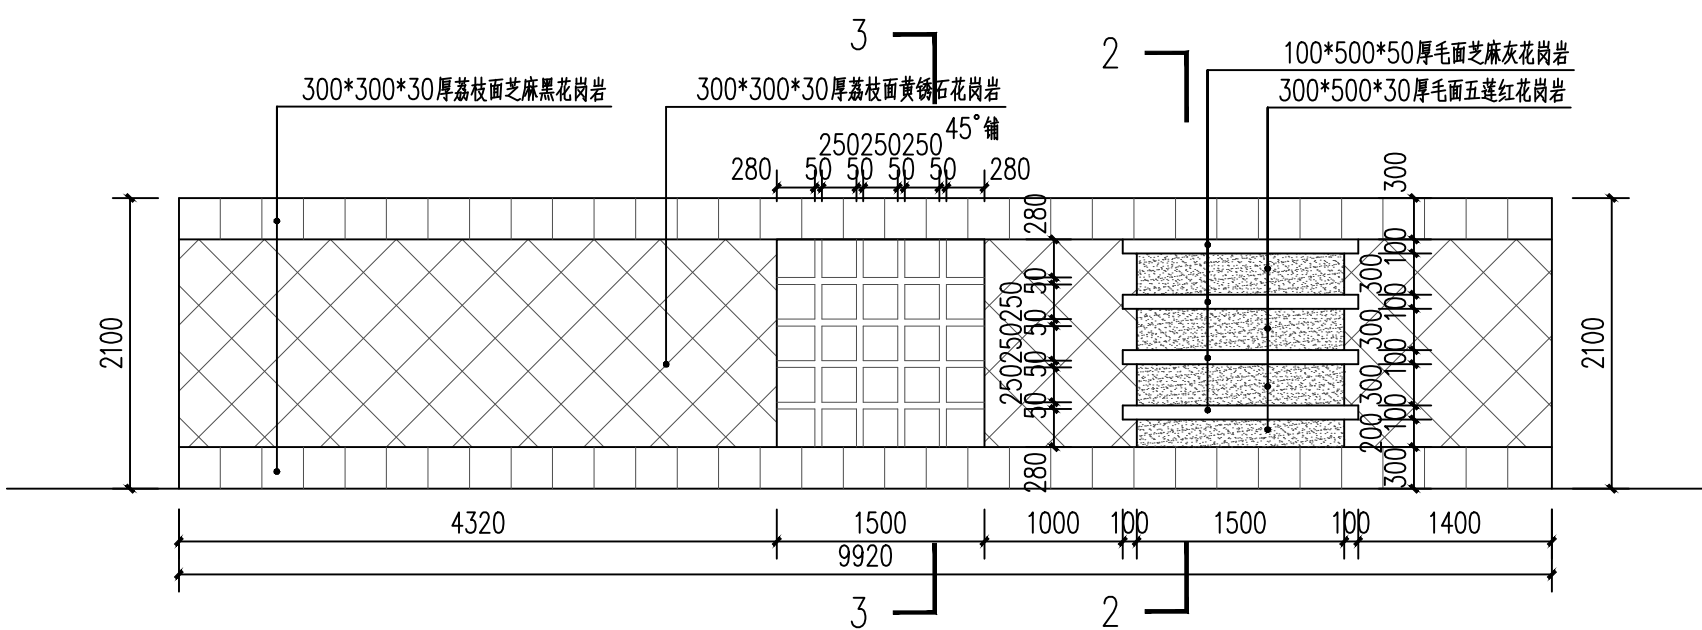

景墙2立面图 1:50

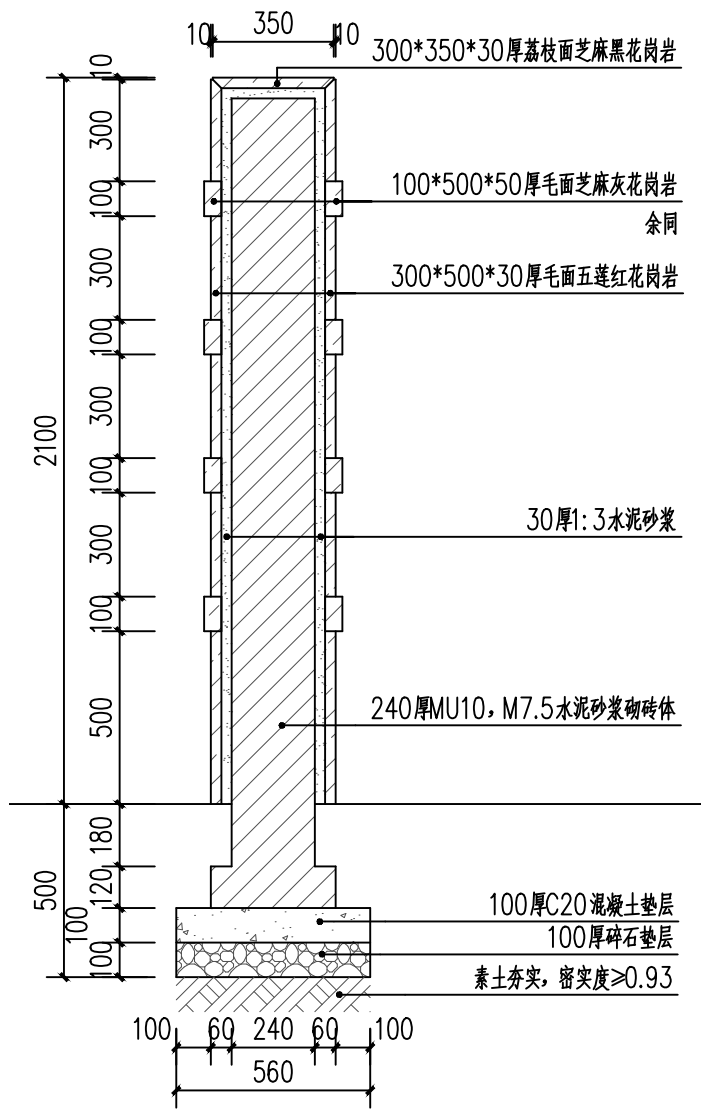

2-2剖面图 1:20

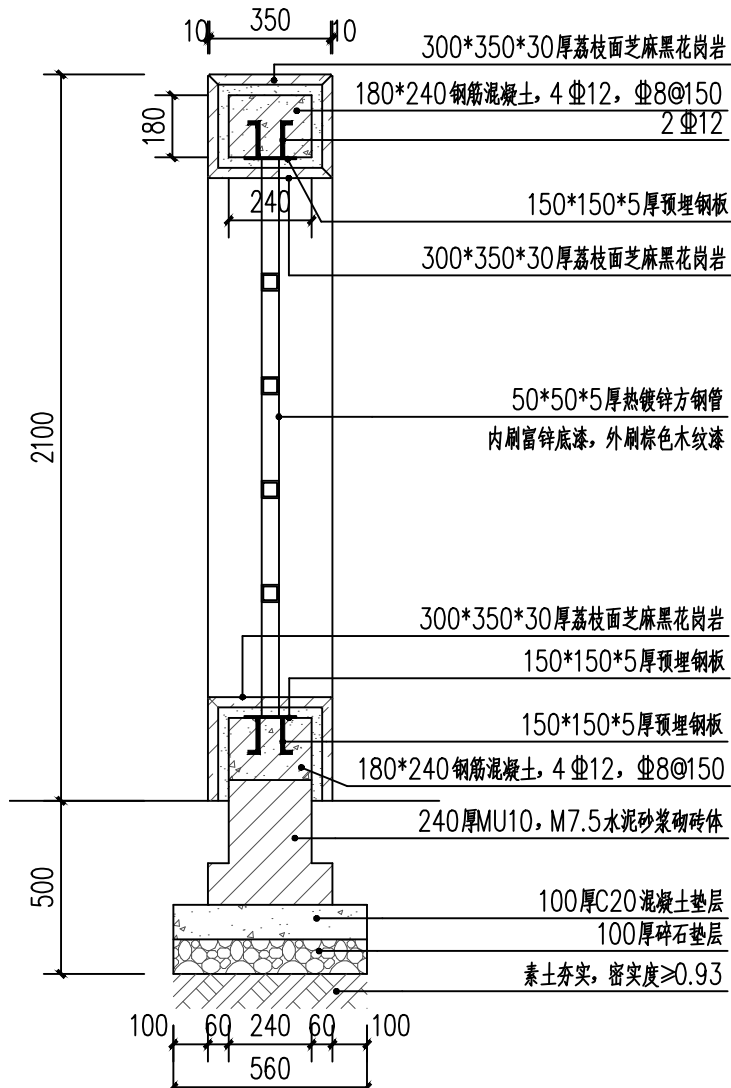

3-3剖面图 1:20



安徽省城设计研究总院有限公司
ANHUI URBAN CONSTRUCTION DESIGN INSTITUTE CO., LTD.

国家甲级工程设计证书编号: A134000150
NATIONAL ARCHITECTURAL&MUNICIPAL DESIGN LICENSE NO: A134000150

合作设计单位

注意:
1. 本图纸著作权及其他相关权益属安徽省城设计研究总院有限公司所有。未经本公司书面同意,不得复制本
2. 本图纸应与其他相关配套设计文件统一使用。
3. 未加盖本公司出图专用章,图纸无效。

会 签
COORDINATION

建 筑	ARCHI.	
结 构	STRUCT.	
给 排 水	PLUMBING	
暖 通	HVAC.	
电 气	ELEC.	

注册建筑师(注册工程师)印章
REGISTERED ARCHITECT (REGISTERED ENGINEER) STAMP

项目编号	2317043
建设单位	中煤第三建设集团(怀远)园林绿化建设有限公司
项目名称	榴城公园景观设计
子项名称	

出图专用章
STAMP FOR ISSUE

审 定	APPROVED BY	
审 核	EXAMINED BY	
项目负责人	CAPTAIN	
方案设计人	SCHEMATIC DESIGN	
专业负责人	CHIEF ENGR.	
校 对	CHECKED BY	
设 计	DESIGNED BY	
制 图	DRAWN BY	

图 名:
DRAWING TITLE
节点7景墙详图

日 期	2017年6月
比 例	见图
设计阶段	施工图
专业及类别	景 施
版 次	第1版
图 号	JS-16
总张数	